

SCHNITT A-A



7609 EINREIHPLAN  
 ZUBAU: ABSTELLRAUM  
 UND WOHNLUNG FÜR HERRN  
 MALERMEISTER ALFRED MARTH  
 BEIM HAUS IN RUDERSDORF 249  
 PARZ. NR.: 224

MASSSTAB: 1:100/500  
 DATUM: 31. März 1976  
 DEZ.: Ing. Hans Winter  
 WZ: Rudersdorf Bgld.

BAUÜBER: Ing. Hans Winter  
 Baumeister  
 7571 Rudersdorf 54  
 Tel. 03582/2915, Bgld.  
*H. Winter*


BAUBEHÖRDE: Baubehörde der Gemeinde Rudersdorf  
 Bei der Bauverhandlung vom 28.4.76  
 vorgelegen u. zur Ausführung mit Zahl. 24/153/1976  
 vom 3. Mai 1976

Der Bürgermeister  
 Alfred Martth  
 Rudersdorf Bgld.  
*Alfred Martth*

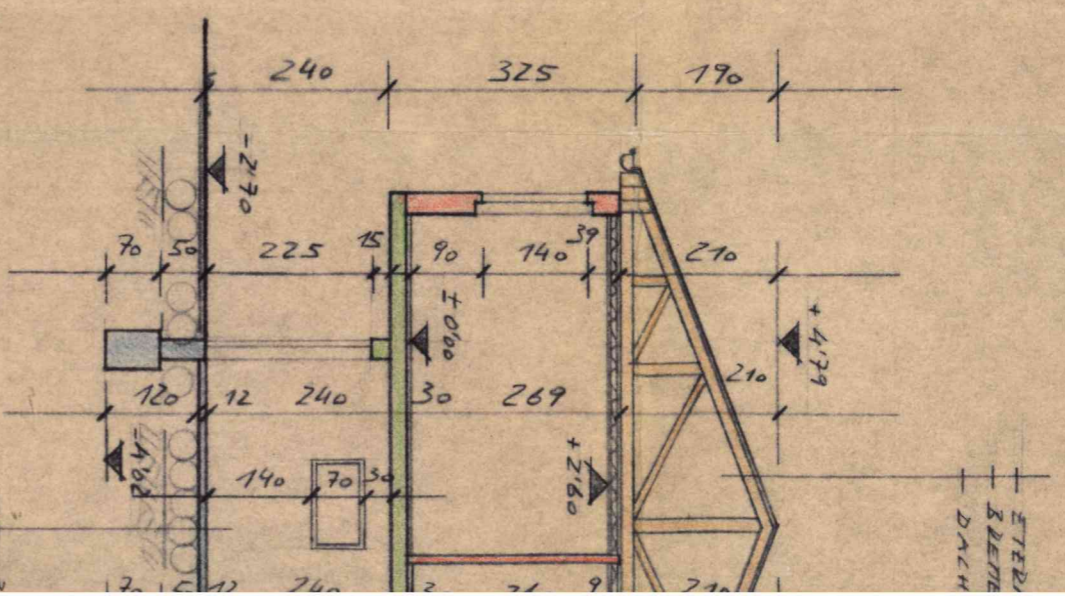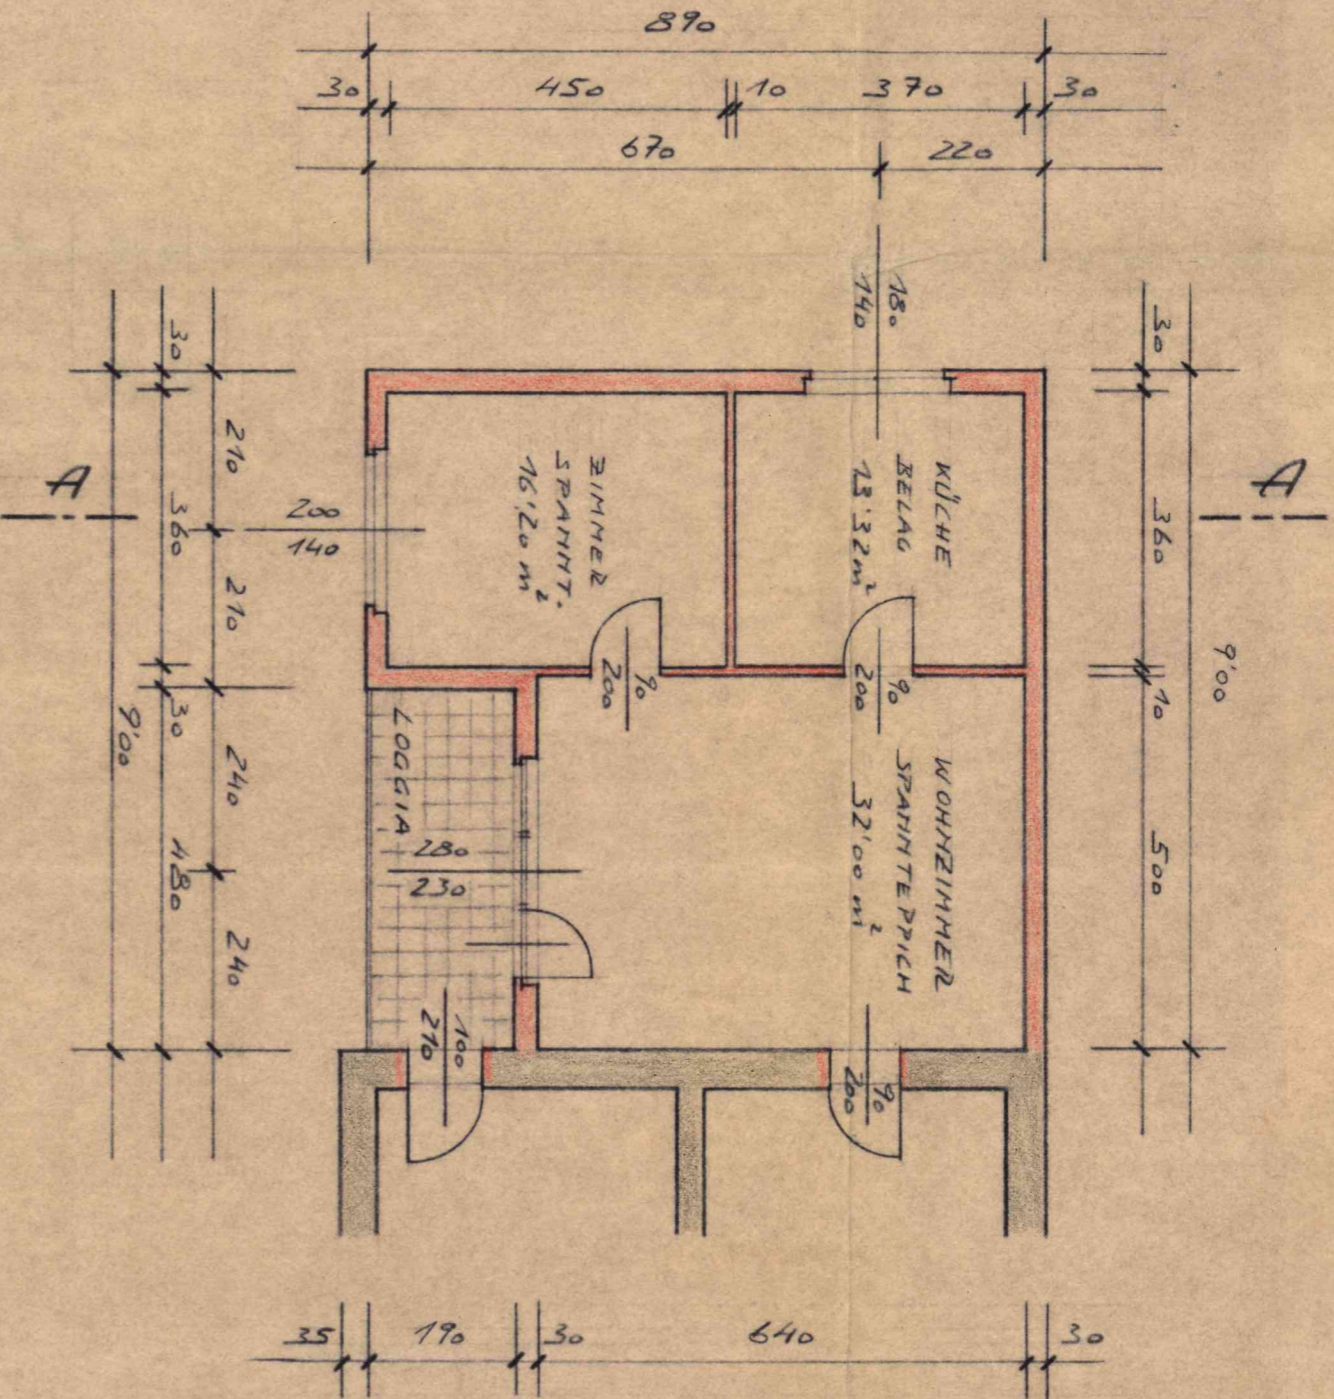


OBERGESSCHOSS

SCHNITT

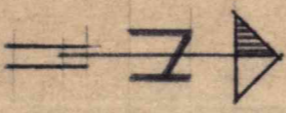


SÜD - WEST


SITUATION 1:500

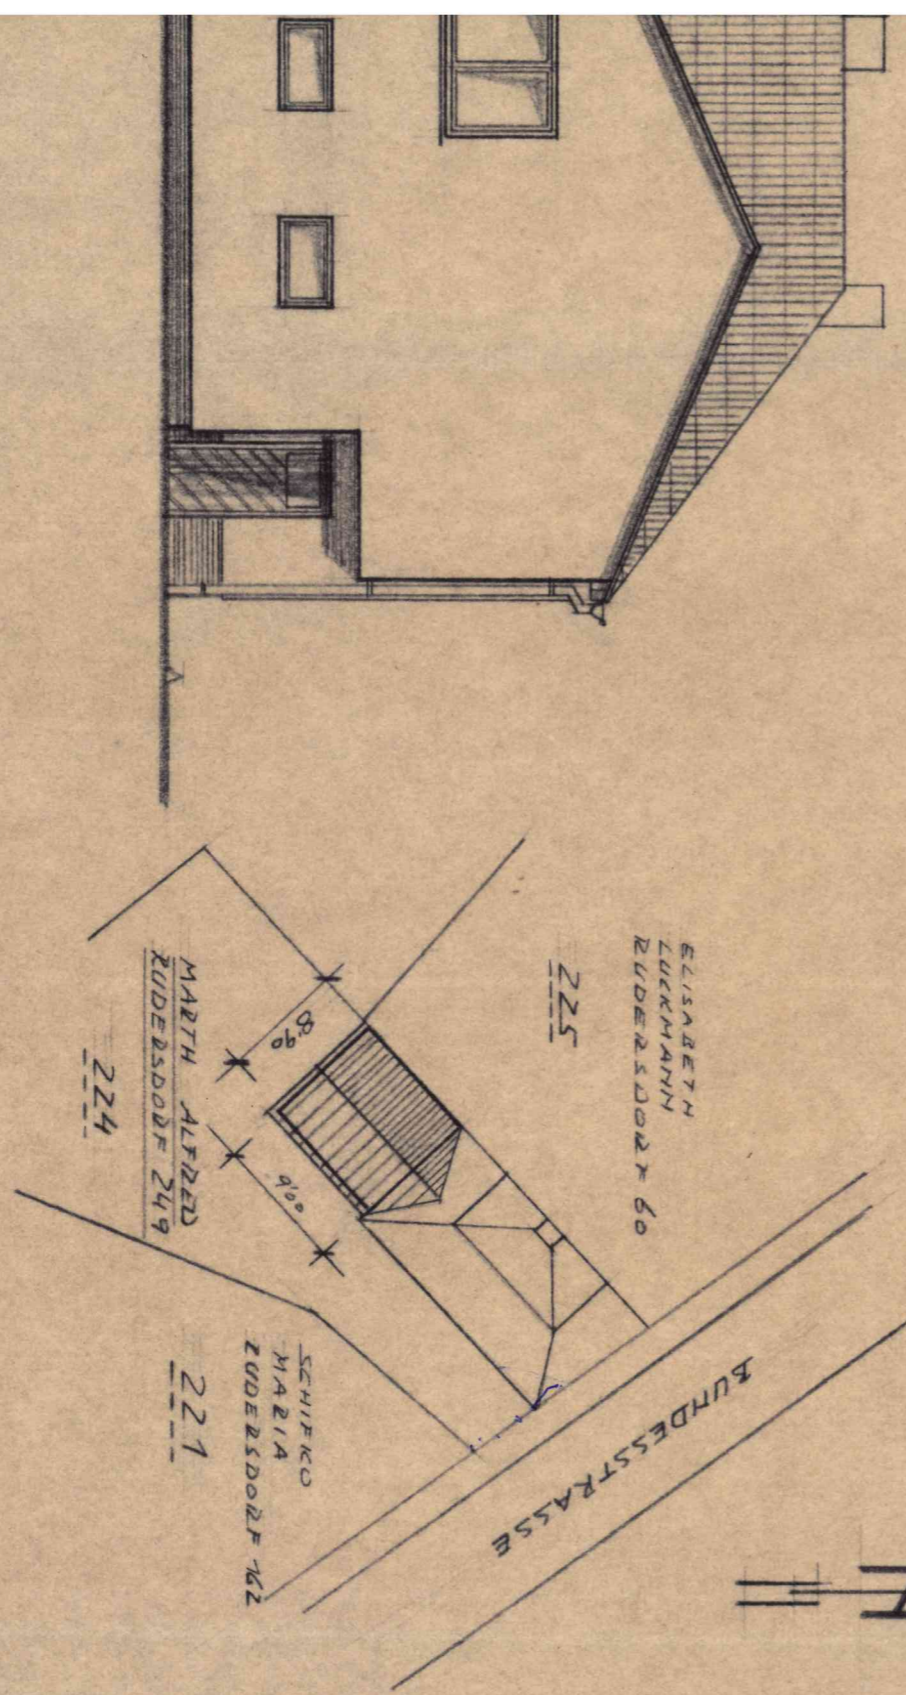


7609	E 1
ZUBAU:	
UND W O	
MALERME	
BEIN HAUS	
MASSSTAB:	
1:100/500	
BAUFÜHRER:	
Ing. Hans Winter	
Baumelster	
7571 Rudersdorf 54	
Tel. 03382/2913, Bgld.	
BAUBEHÖRDE:	

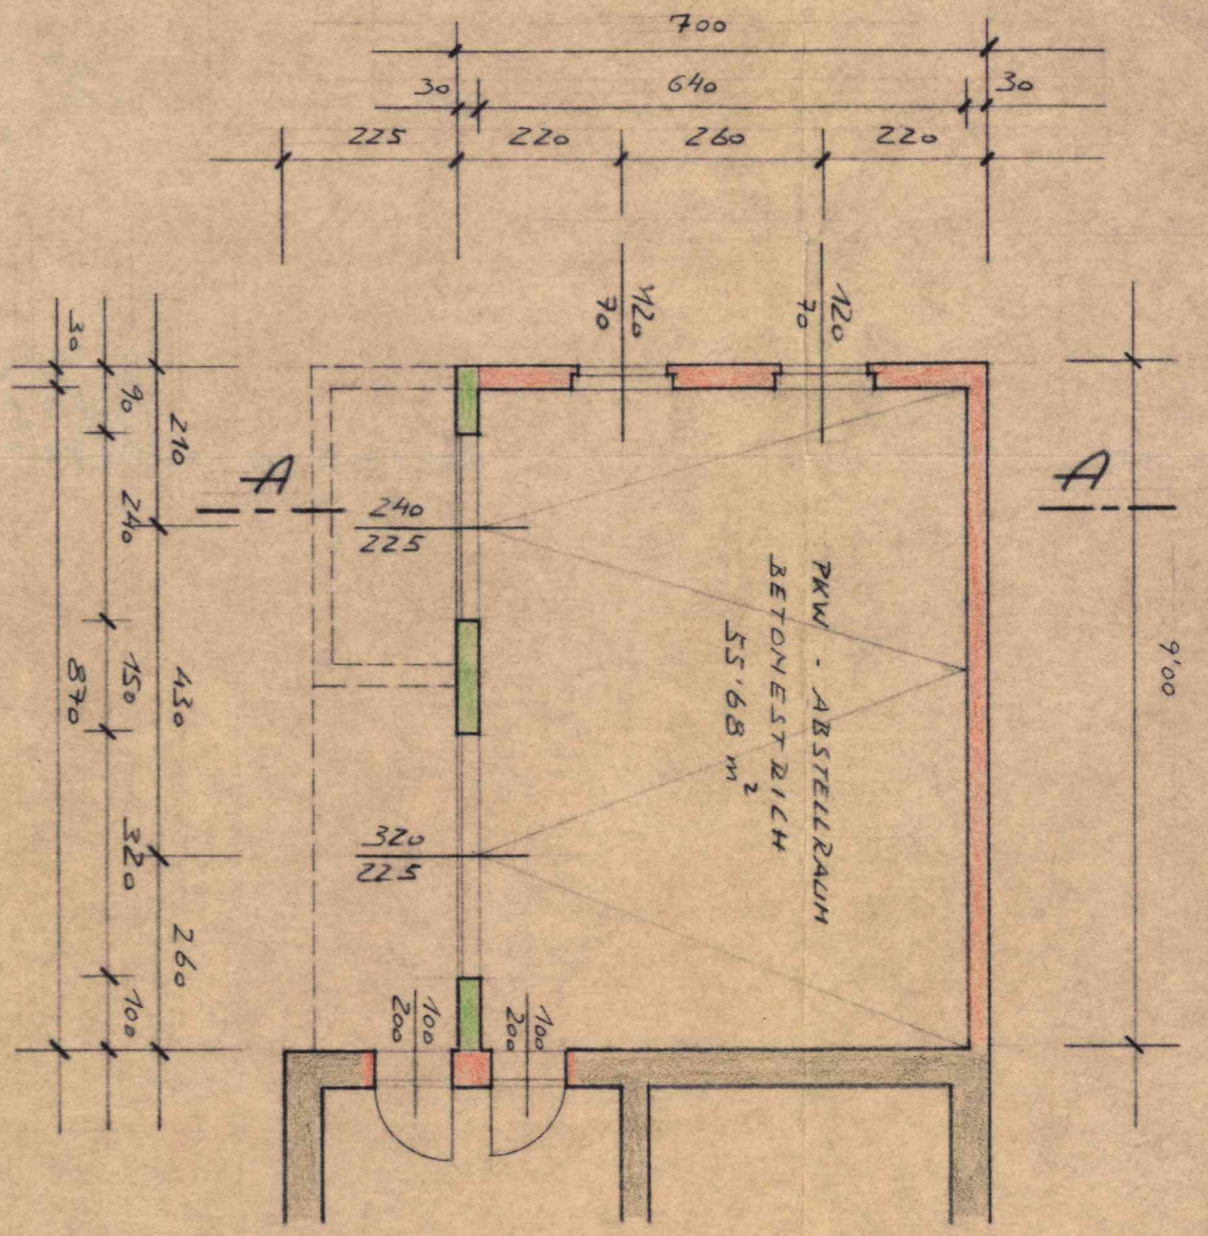


ERDGESCHOSS

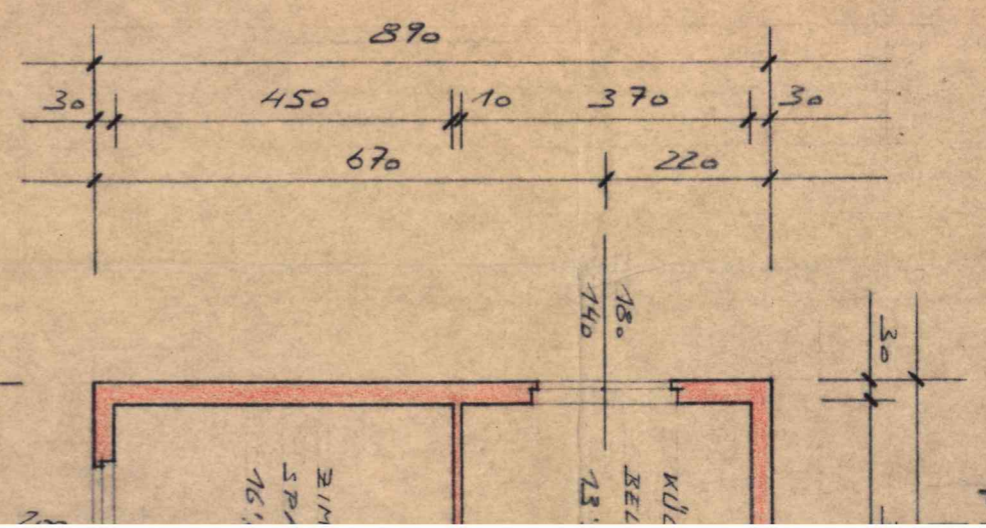

OBERGESCHOSS

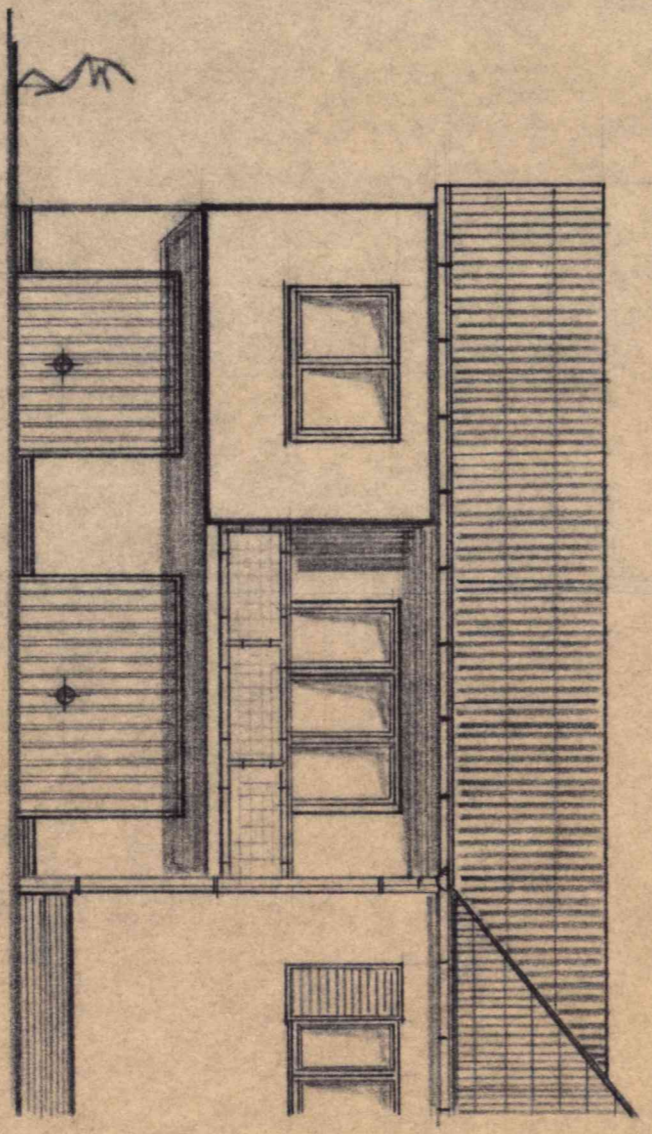

SÜD-OST

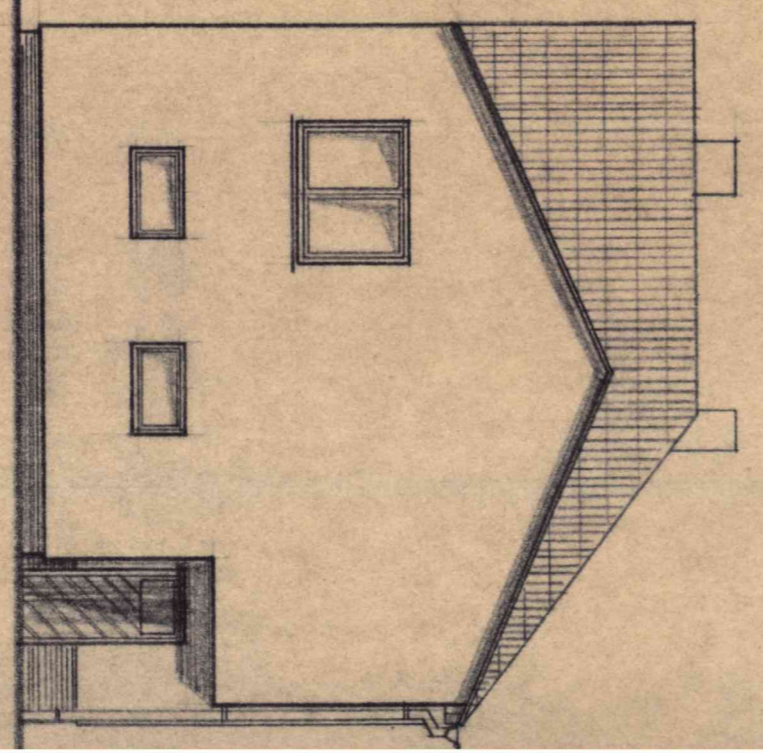

SÜD-WEST